

# 土地利用計画平面図

土地の所在

八代市西宮町1388-1, 1388-3, 1388-4, 1388-5, 1388-6, 1388-7, 1388-8  
八代市西宮町1388-9, 1388-10, 1388-11 八代市上日置町2616


道路幅員 = 6.020m
道路延長 = 42.310m
位置指定道路面積 = 254.88㎡
全体面積 = 2535.07㎡

■8号地南側水路の通路橋は、以前田んぼだった時にトラクターなどの出入りに使用されていたものです。今回の道路位置指定の条件としてこの通路橋は使用しないこととなっています。

■8号地の面積について、

西宮町1388-7	12.30㎡ (実測=登記簿)
上日置町2616	318.77㎡ (実測)
合計	331.07㎡ (実測)

※上日置町2616の登記簿面積は290㎡となっていますが、実測値の318.77㎡が正しい面積です。

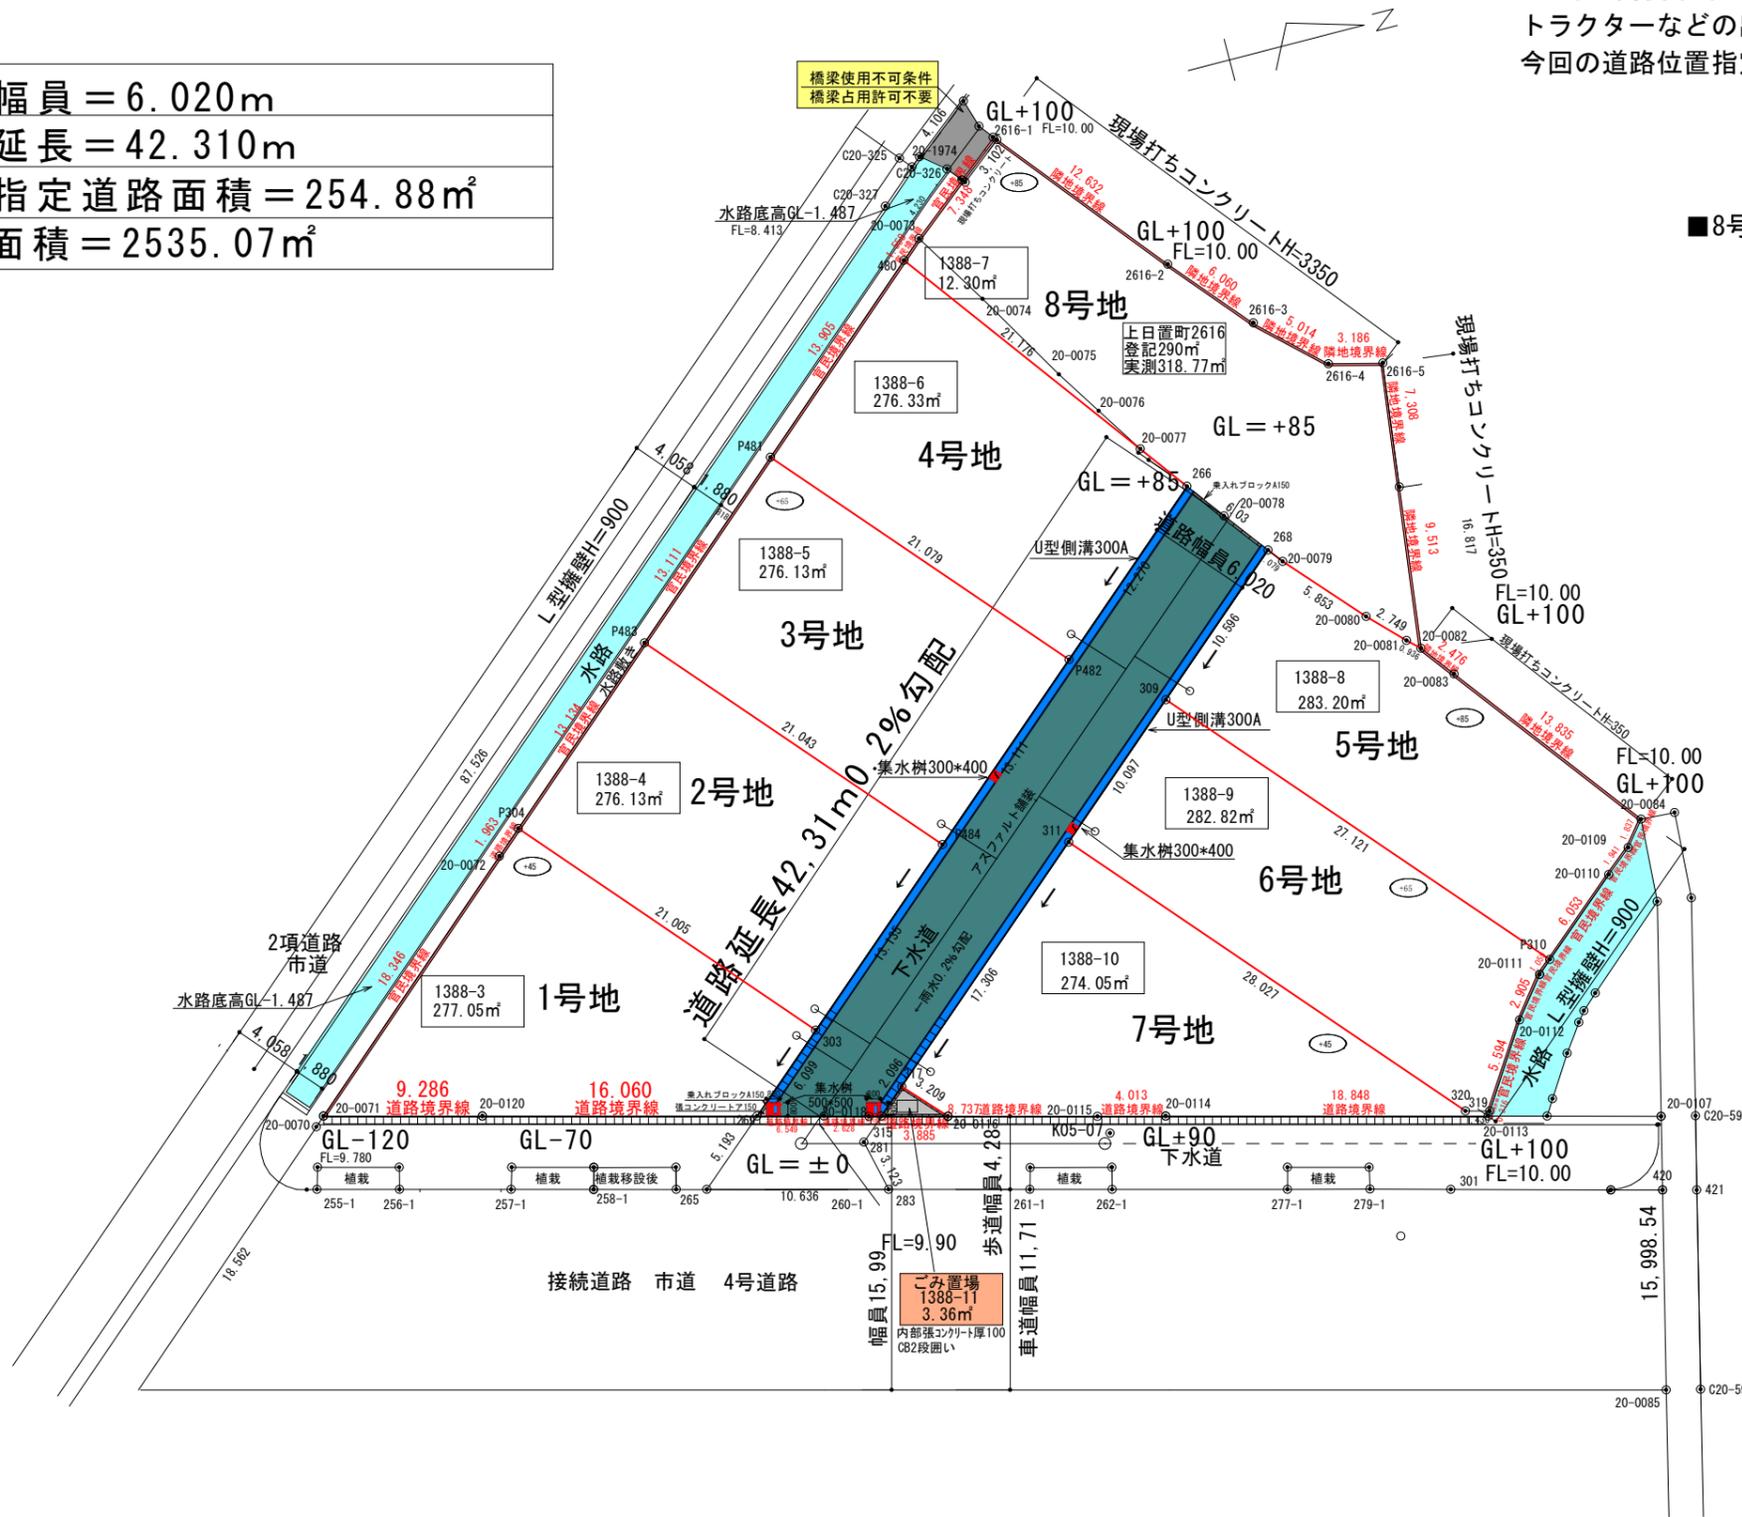

工事名	西宮・上日置町宅地分譲事業
図面名	土地利用計画図・道路断面図
作成年月日	2026年2月10日 4号地の㎡修正
縮尺	S=1/500
設計者	満井 新也
事業者	両出建設株式会社

作成者

熊本県八代市鏡町両出82-7  
測量士 満井 新也 (令和 7 年 10 月 26 日作成)

申請人

両出建設株式会社

縮尺

1 / 500